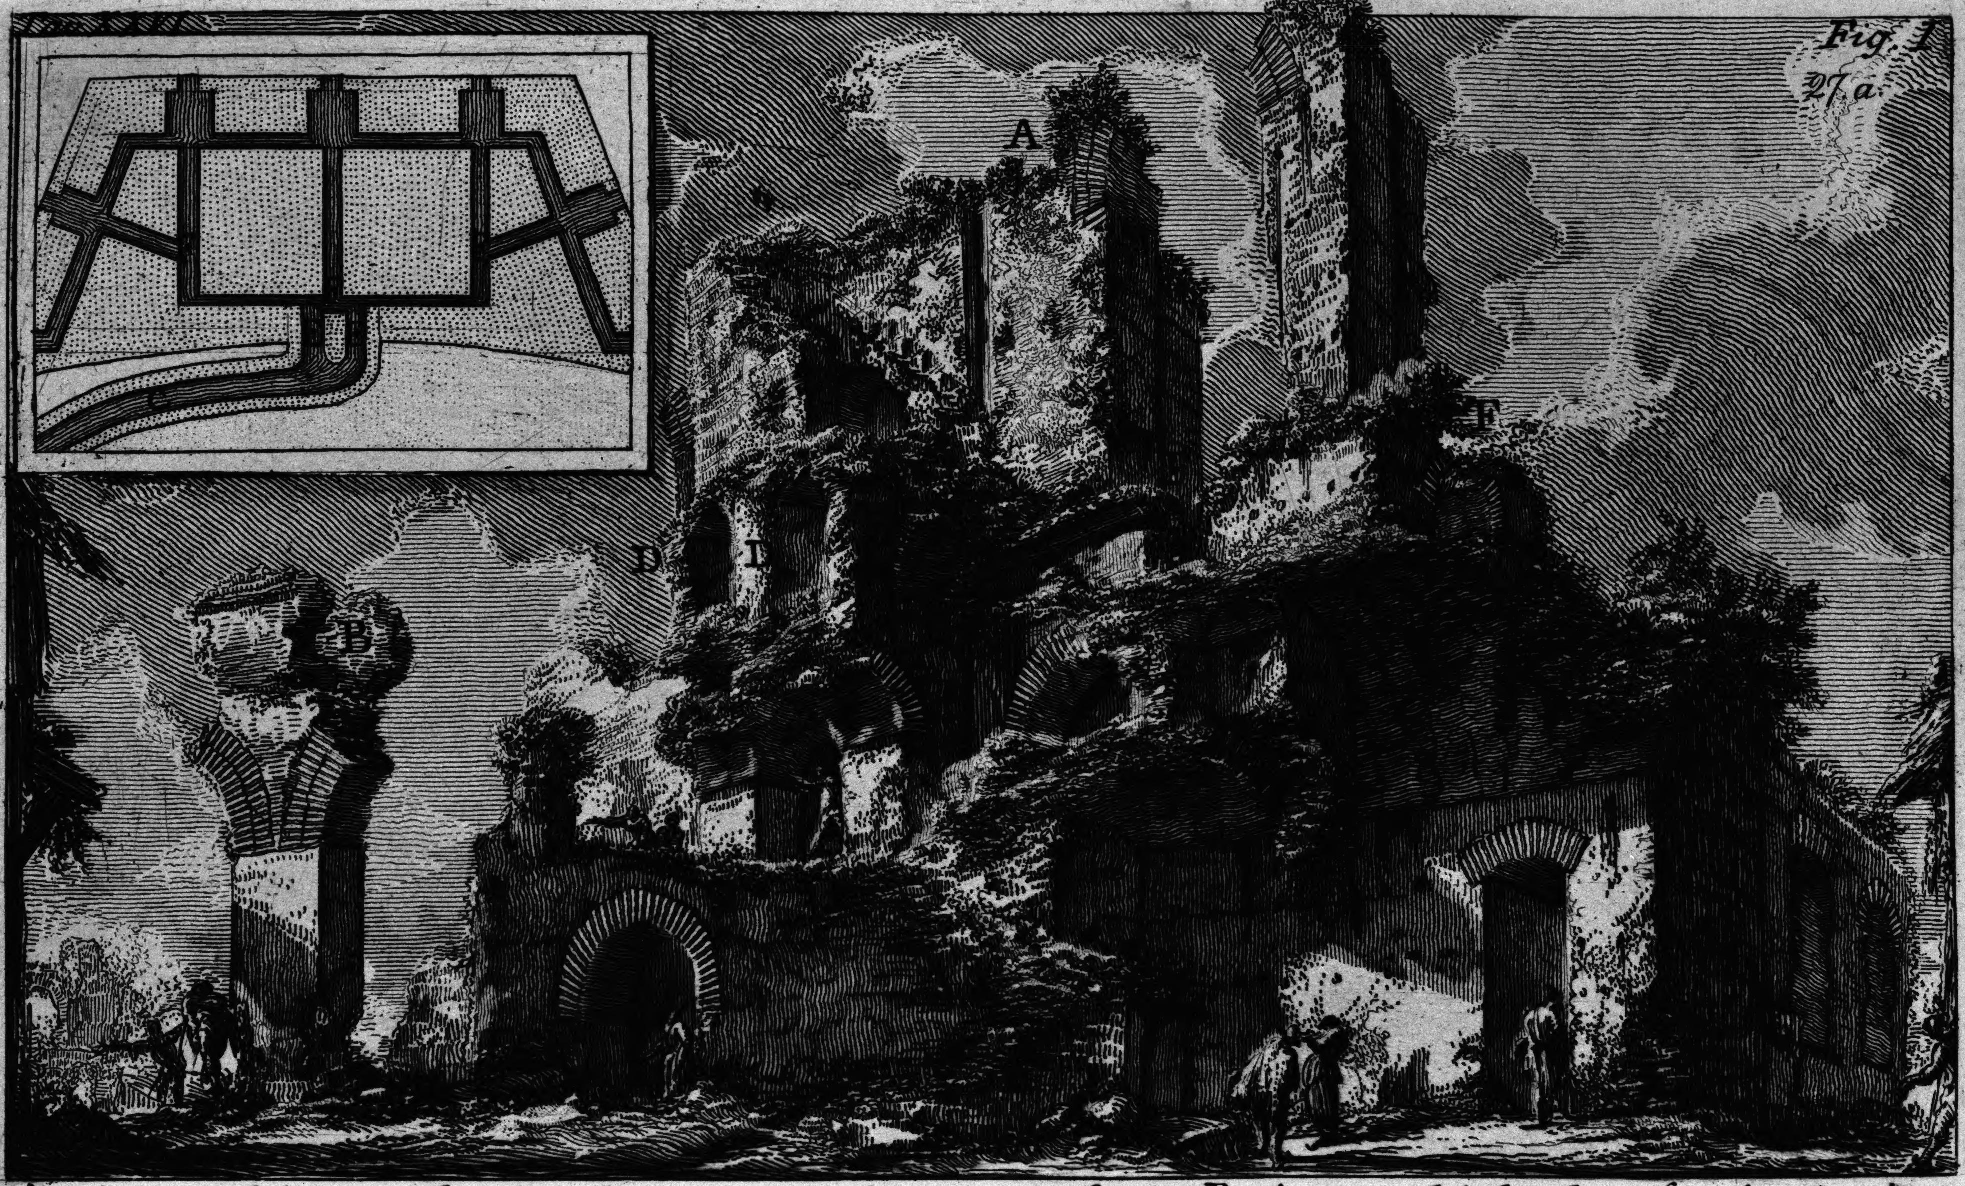

A. Avanzo del primo Castello di una parte dell' Acqua Giulia B. Avanzo del Condotto ſupplito in pianta colla lett. C. D. Spechi che ricevevano l' acqua del Condotto, ſuppliti in pianta colla lett. E. F. Diramazione de' medesimi Spechi

Piranesi Archit. dis. inc.